




### Жилой район Новосельский

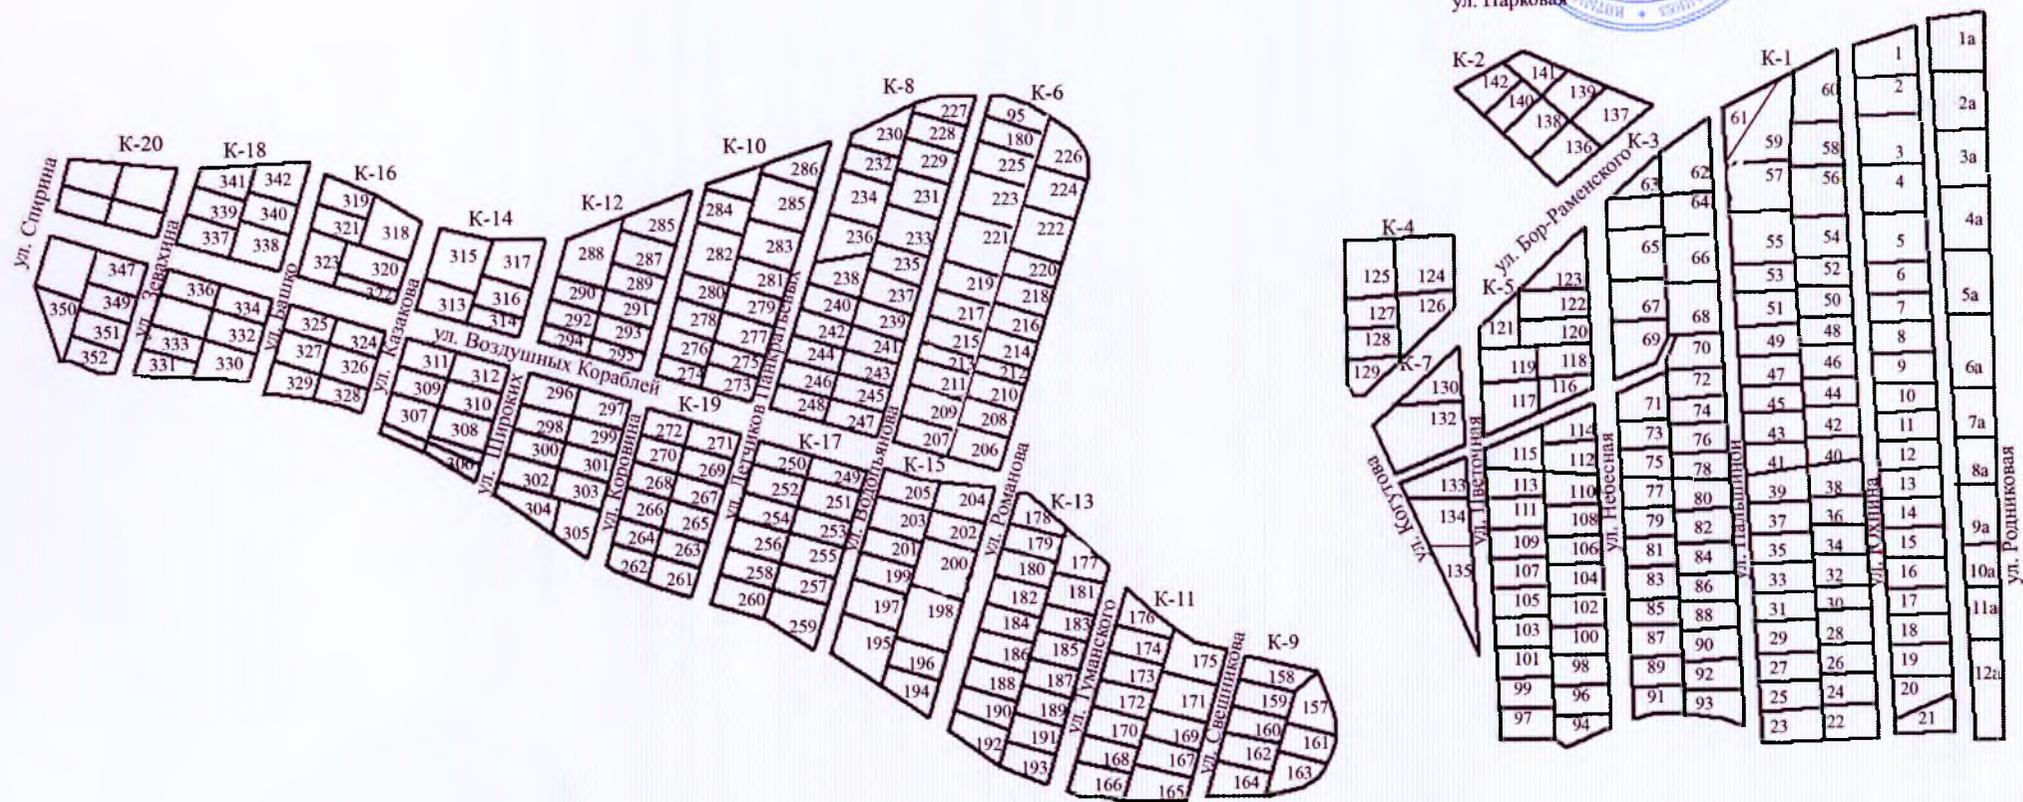

Условные обозначения:

- (К-7) - существующее название
- ул. Романова - предлагаемое название
- 231 - строительный номер

Согласовано:

- Главный архитектор города Сарпула
- Зам. Главы Администрации города Сарпула

- Е.М. Лагунова
- В. В. Шалаев