


 



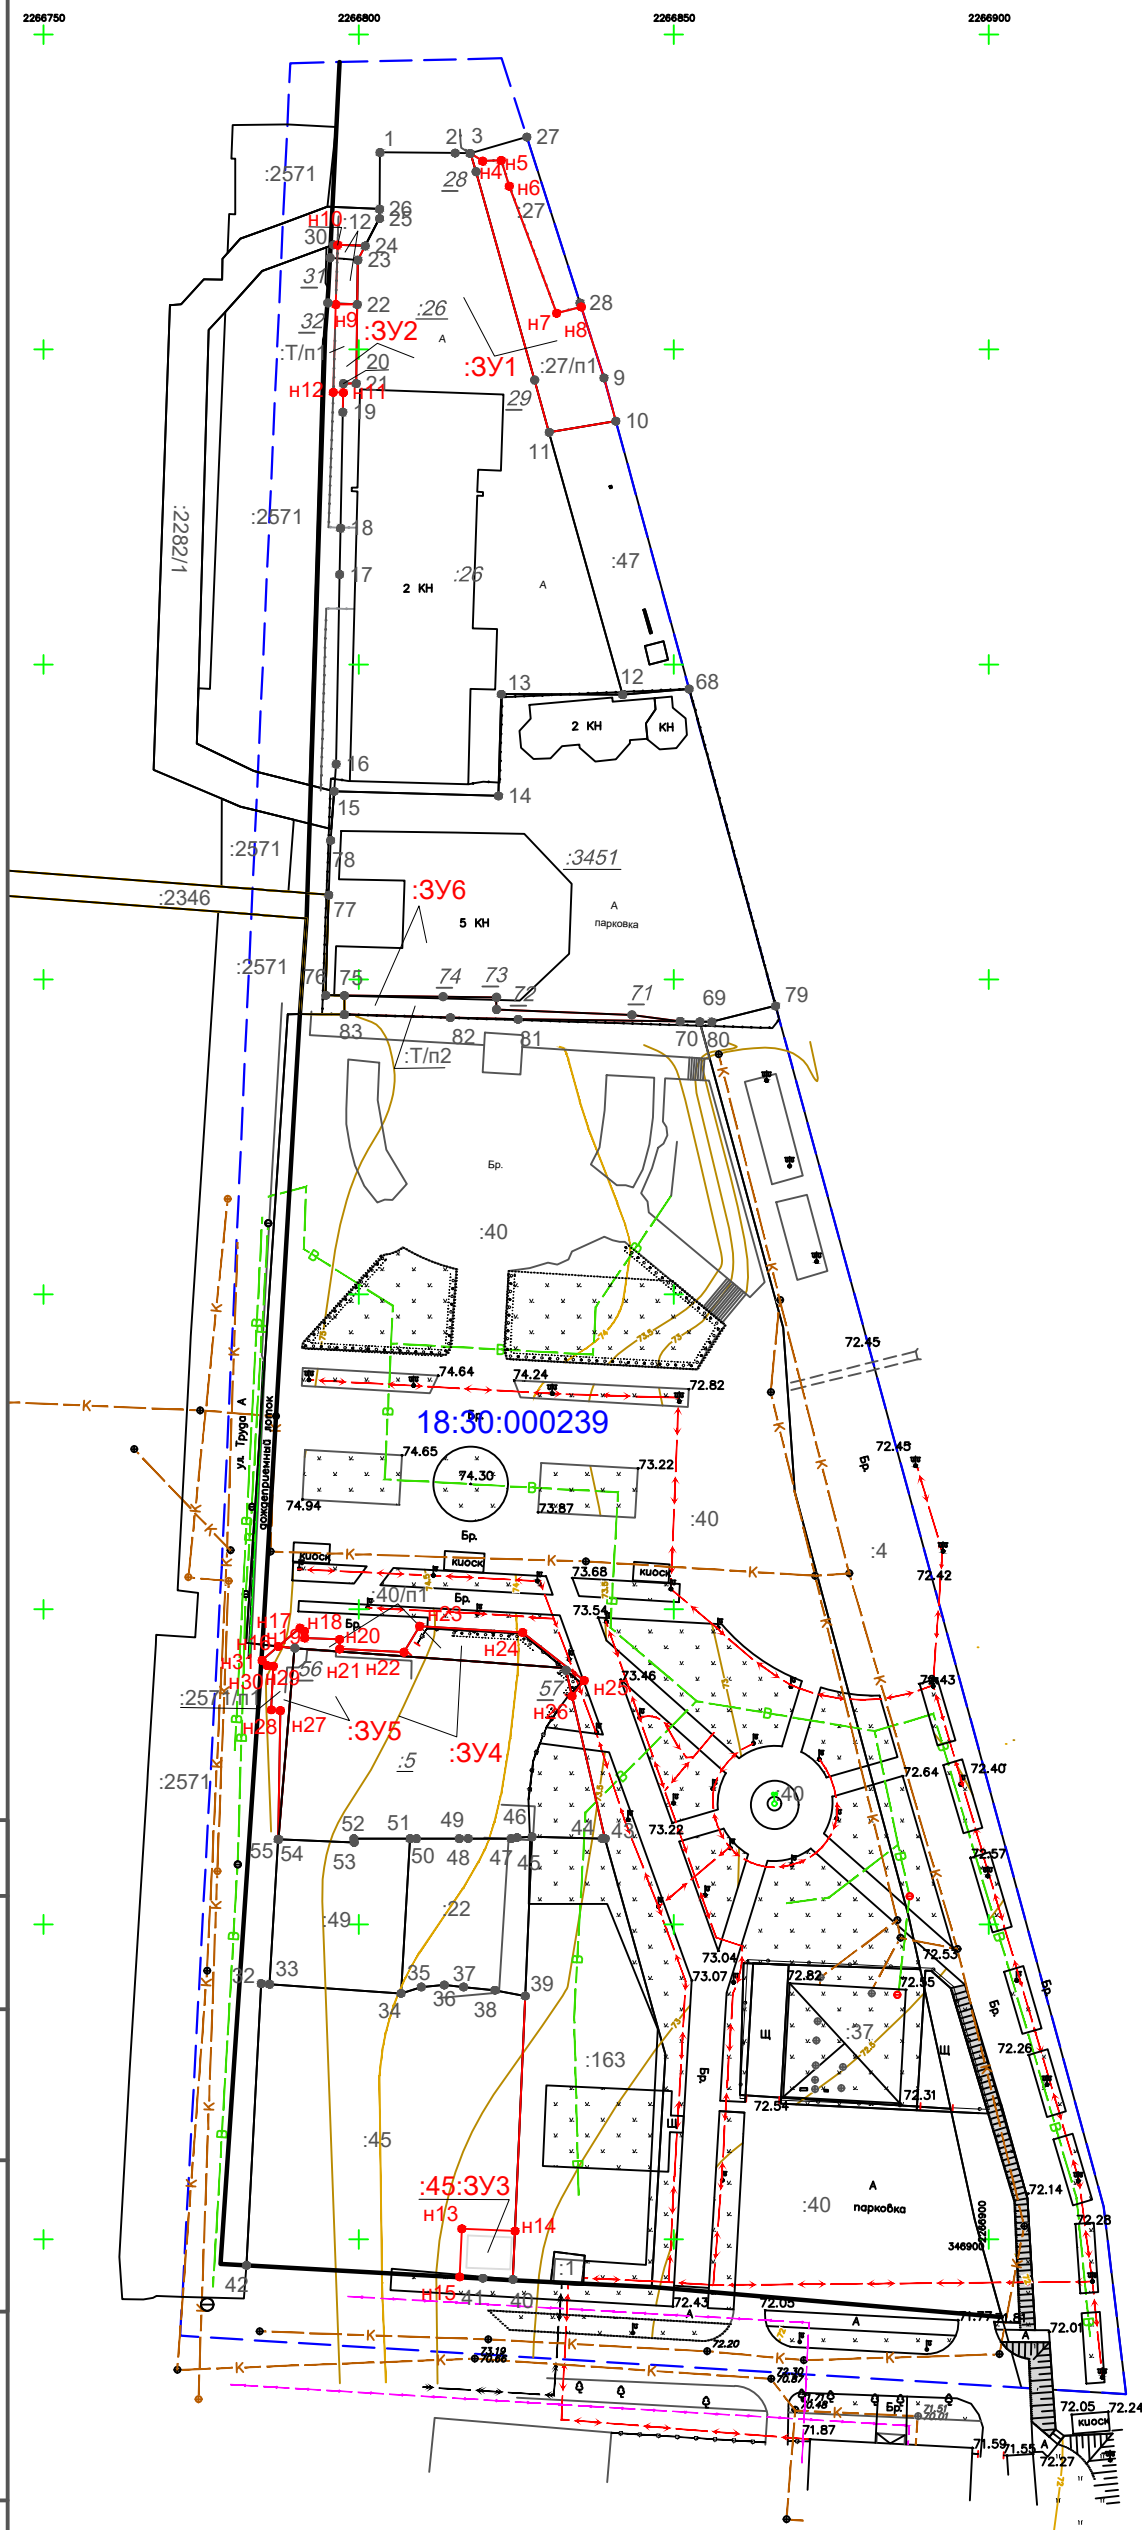


**Приложение 1**  
**Документация по планировке территории**  
**(проекта межевания территории), в кадастровом**  
**квартале 18:30:000239 в городе Сарапуле**  
**Удмуртской Республики**

18:30:000239

- |   |  |
|---|--|
| 3:30:000239   | - кадастровый номер квартала   |
|    | - граница земельного участка установленная при проведении кадастровых работ  |
| :3У1  | - граница земельного участка сведения о которой в ЕГРН достаточны, для определения ее местоположения                               |
| :26   | - обозначение образуемого земельного участка   |
| • н1  | - кадастровый номер исходного, ликвидируемого земельного участка   |
| • 1   | - обозначение характерной точки границы, установленной при проведении кадастровых работ  |
| • 1   | - обозначение характерной точки границы земельного участка сведения о которой в ЕГРН достаточны, для определения ее местоположения |
| :Т/п1   | - обозначение ликвидируемой характерной точки границы земельного участка   |
| :27   | - часть земель государственной собственности, права на которую не разграничены, включаемая в образуемый контур земельного участка  |
| :27/п1  | - кадастровый номер земельного участка   |
|  | - часть земельного участка, включаемая в образуемый контур земельного участка  |
|  | - граница проектируемой территории, граница кадастрового квартала  |
|  | - электрокабель подземный низкого напряжения   |
|  | - вводной электрокабель подземный высокого напряжения  |
|  | - линия связи  |
|  | - водопровод   |
|   | - канализация  |

[illegible]

						Полищук С.Г.			
Изм.	Кол.уч.	Лист	№ док	Погн.	Дата	Документация по планировке территории (проекта межевания территории), в кадастровом квартале 18:30:000239 в городе Сарапуле Удмуртской Республики			
Директор		Пастухов А.Н.		11.2023		Чертеж межевания территории	Стадия	Лист	Листов
									1
Проверил		Пастухов А.Н.		11.2023					
						Масштаб 1:1200	ООО ”УралСтройГеодезия”		
Исполнитель		Булдаков С.С.		11.2023					