



Согласовано:  
Директор МУ «Управление благоустройства»  
В.Г. Килин  
«    »    2020г.  
МП

Утверждаю:  
Зам. Главы Администрации  
по строительству и ЖКХ г. Саранула  
А.В. Трахов  
«    »    2020г.  
МП

### СХЕМА ПРИЛЕГАЮЩЕЙ ТЕРРИТОРИИ

Адрес объекта: г. Саранул ул. Молодежная, д.7  
Площадь прилегающей территории: 6915,83 кв.м.

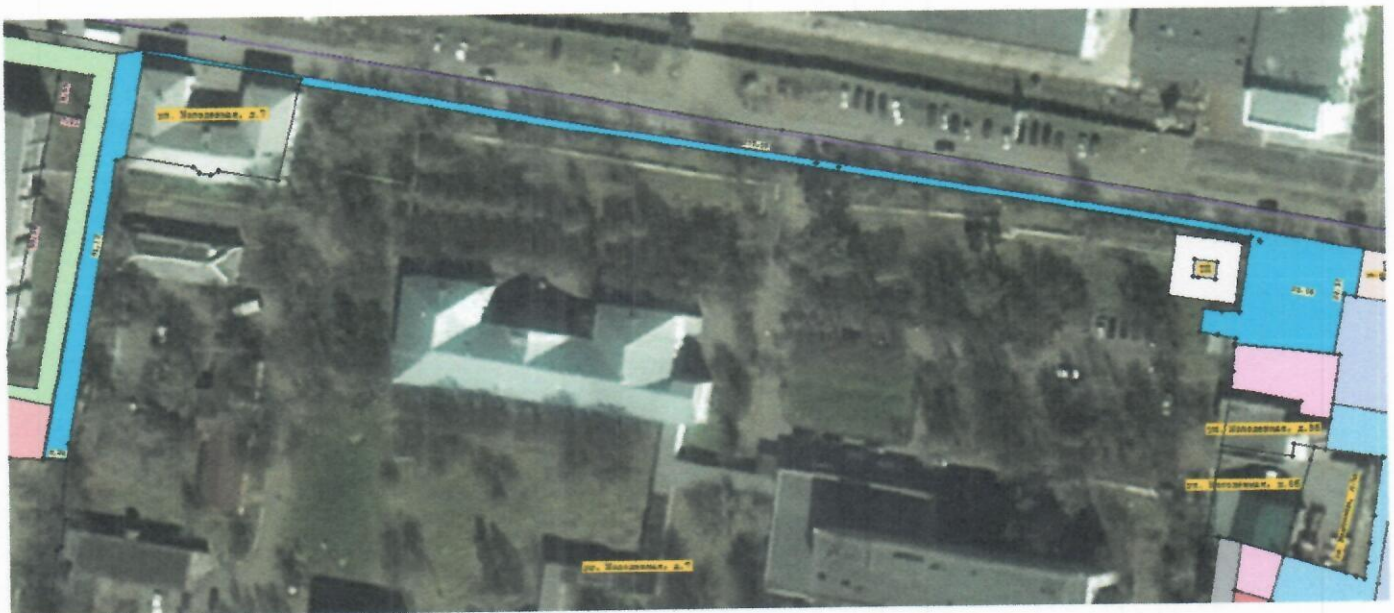

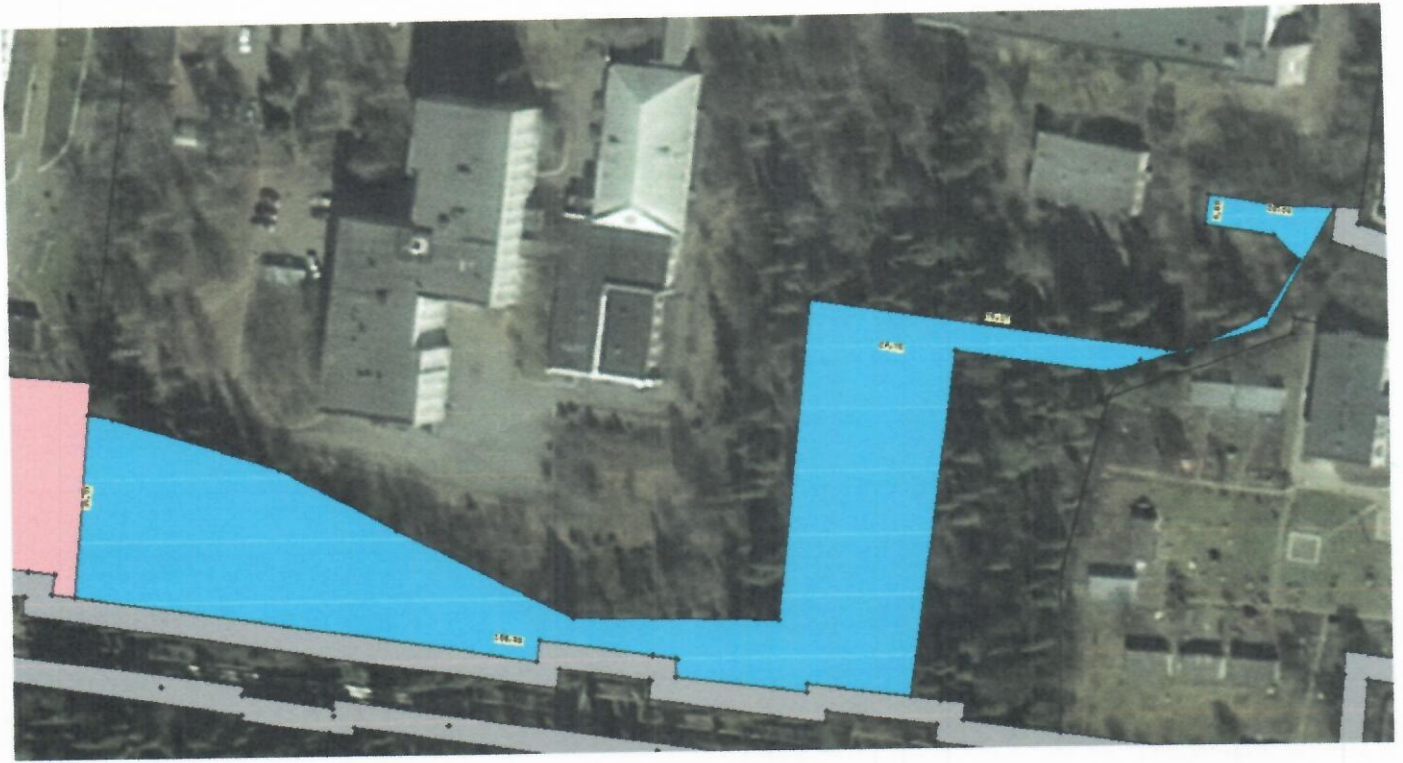

\* **166,93** - размеры прилегающей территории указаны в метрах и являются расчетными для определения эталонной площади объекта.

\* Границы прилегающей территории установлены по границам здания (или строения, сооружения), либо земельного участка, на основании данных публичной кадастровой карты г. Сарапула и Правил благоустройства города Сарапула, утвержденных Решением Сарапульской городской Думы № 4-275 от 25.05.2017 г.

Согласовано: Заместитель директора МУ «УБ» \_\_\_\_\_ Е.В. Елизарьева