


**Документация
по планировке территории (проекта межевания
территории), в кадастровом квартале
18:30:000239 в городе Сарапуле Удмуртской
Республики**

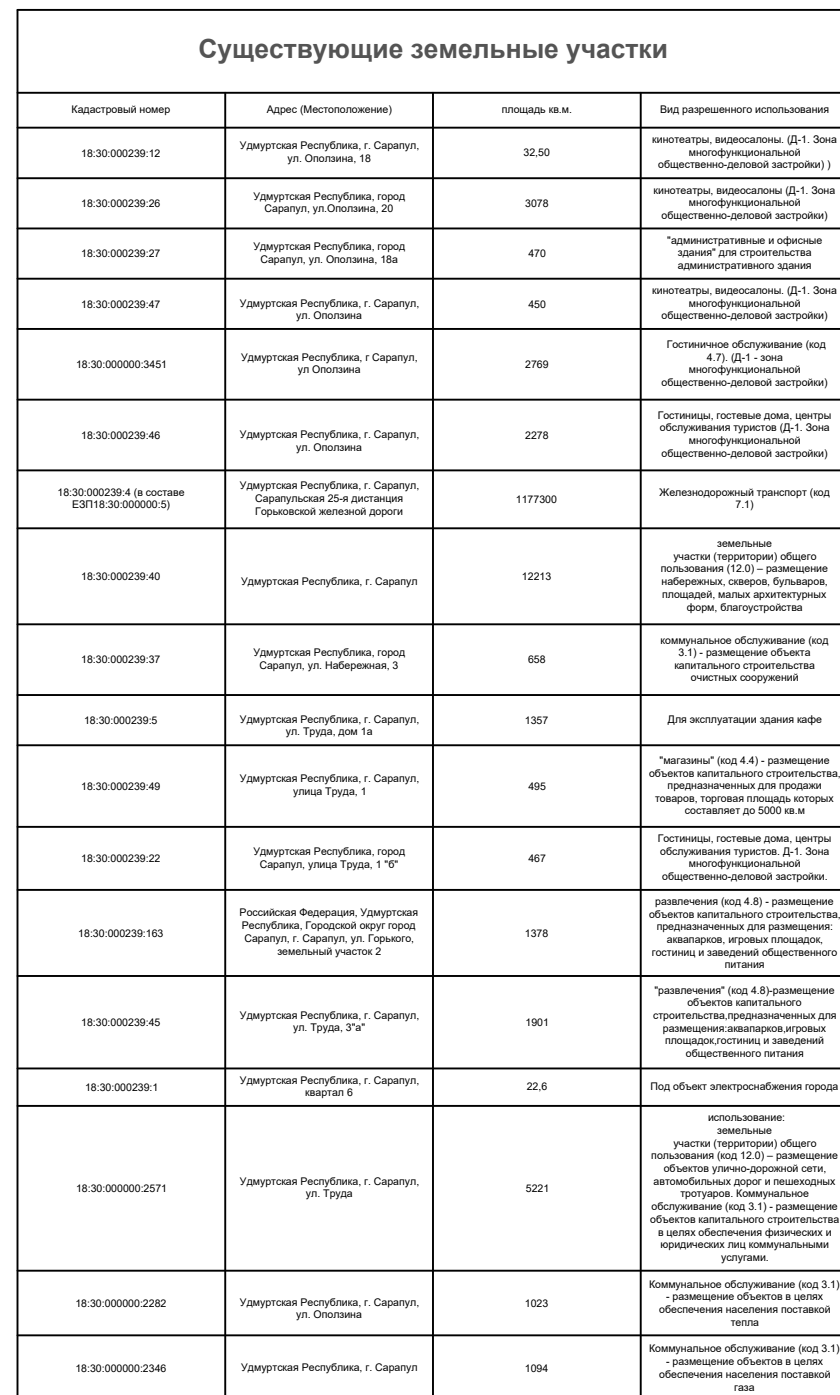

Условные обозначения:

18:30:000239

- кадастровый номер квартала
- граница земельного участка сведения о которой в ЕГРН достаточны, для определения ее местоположения
- кадастровый номер земельного участка
- граница проектируемой территории, граница кадастрового квартала
- электрокабель подземный низкого напряжения
- вводной электрокабель подземный высокого напряжения
- линия связи
- водопровод
- канализация



Согласовано

Погн. и gama

Инв. №подл.

Изм.	Кол.уч.	Лист	№ док	Погн.	Дата
Директор		Пастухов А.Н.			11.2023
Проверил		Пастухов А.Н.			11.2023
Исполнитель		Булдаков С.С.			11.2023

Полищук С. Г.

Документация по планировке территории (проекта межевания территории), в кадастровом квартале 18:30:000239 в городе Саранске Удмуртской Республики

Схема существующего
землепользования

Масштаб 1:1200

Стадия	Лист	Листов
--------	------	--------

1

ООО
"УралСтройГеодезия"