


Инв. № подл.

- Граница кадастрового квартала
- Граница образуемого земельного участка
- Линия отступа от красных линий, в целях определения мест допустимого размещения зданий, строений, сооружений
- Поворотная точка утверждаемых красных линий
- Порядковый номер поворотной точки утверждаемых красных линий
- Условный номер образуемого земельного участка

Приложение 1

К Документации о планировке территории
(проект межевания территории),
расположенный в кадастровом квартале
18:30:000128 в г.Сарапуле

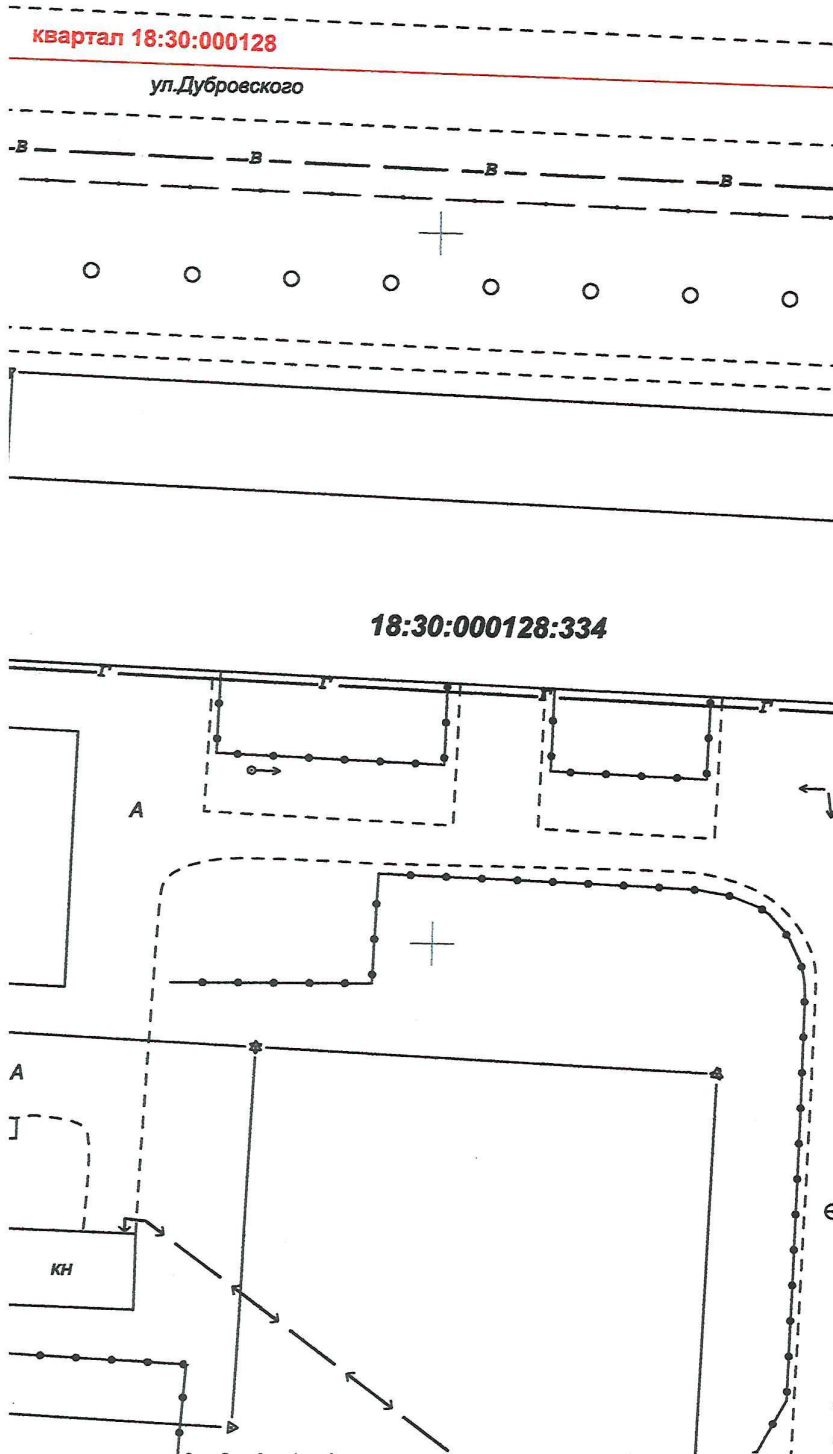

						Планировка территории (проект межевания территории), расположенной в кадастровом квартале 18:30:000128 в г.Сарапуле			
Изм.	Кол.	Лист	Недоп.	Подпись	Дата	Проект межевания территории. Основная часть	Стадия	Лист	Листов
ГИП							П		
Разработал									
Проверил						Чертеж межевания территории			
Н. контр.									