
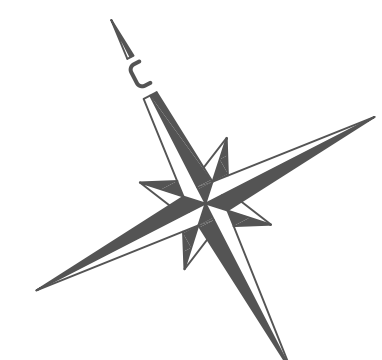


Лист № 1  
Изд. № 1  
Лист № 1  
Изд. № 1

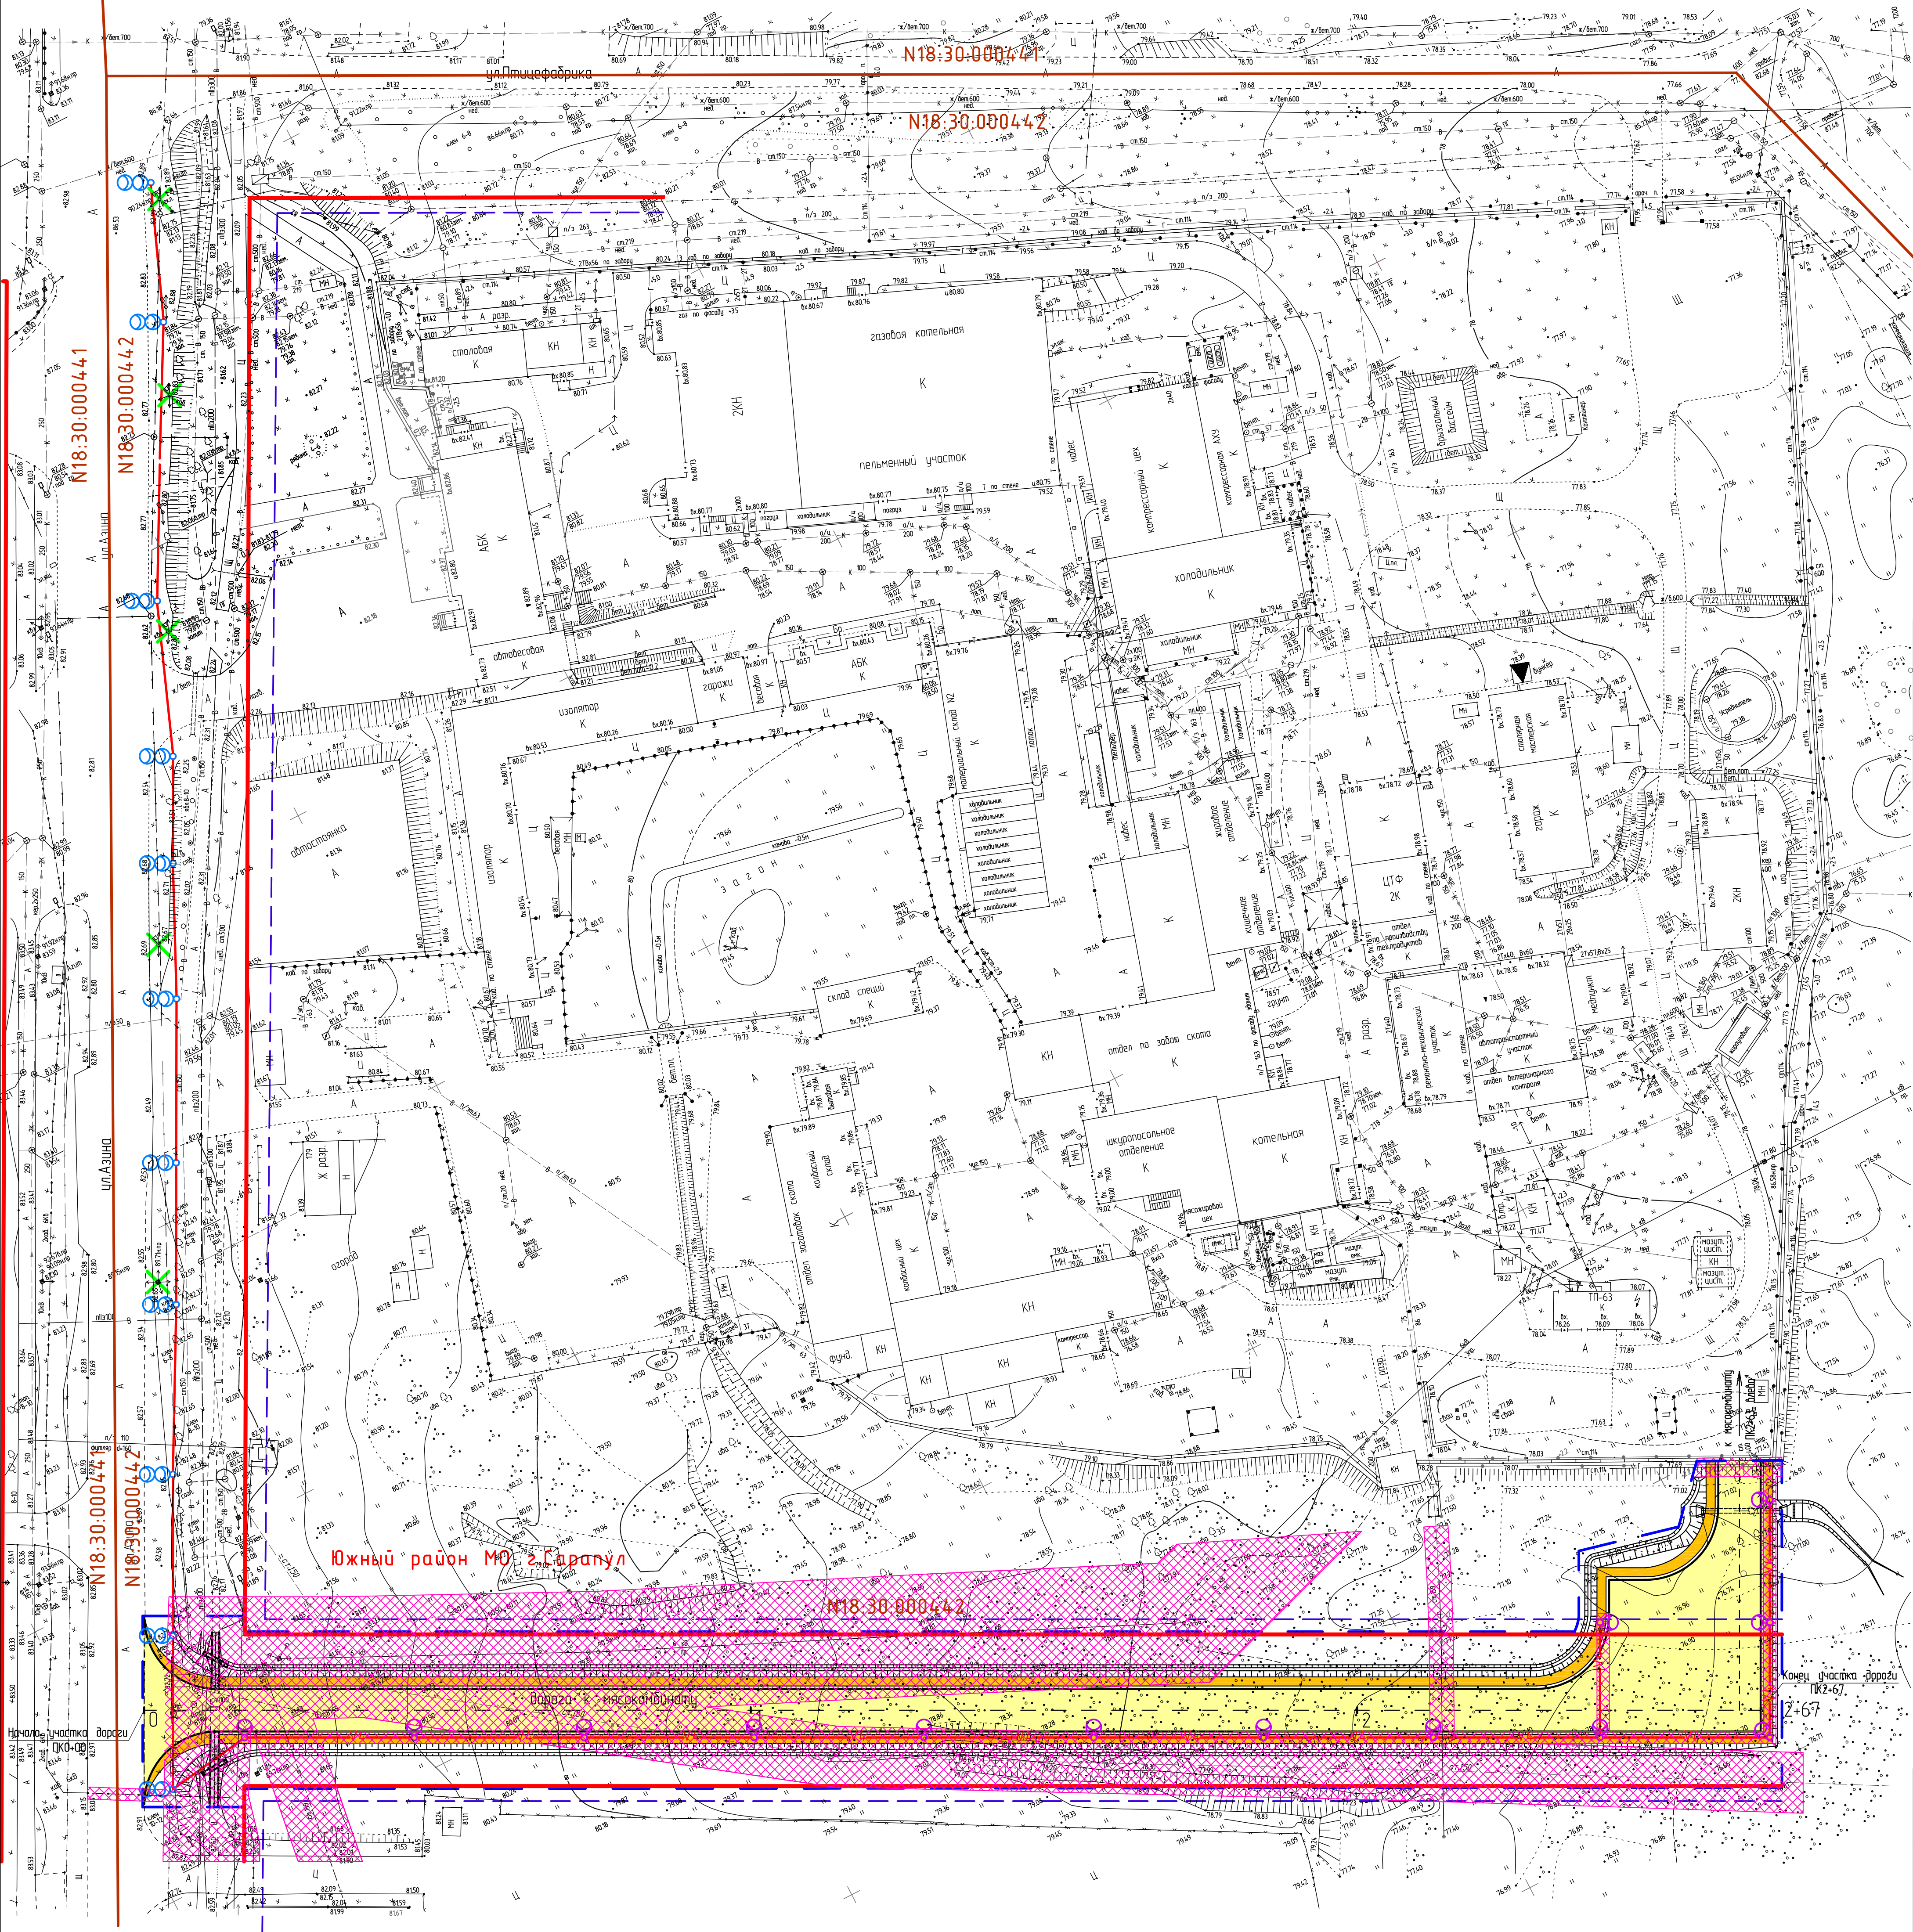

Основные технико-экономические показатели

NN	Наименование	Ед. изм.	Количество	Примечание
1	Протяженность дороги	м	267,0	
2	Общая площадь проектирования, в т.ч.	м <sup>2</sup>	7600	
3	Площадь проезжей части	м <sup>2</sup>	2180	
4	Площадь съездов	м <sup>2</sup>	720	
5	Площадь обочин	м <sup>2</sup>	940	
6	Площадь тротуаров	м <sup>2</sup>	30	

- Граница проектирования
- Проектируемая "красная линия"
- Линия отступа от "красных линий"
- Объекты транспортной инфраструктуры проектируемые:
  - проектируемая проезжая часть, в т.ч. обочины
  - проектируемые обочины
  - проектируемая пешеходная часть
- Границы зон с особыми условиями использования территорий (охраняемые зоны существующих инженерных коммуникаций)
- Проектируемые объекты инженерной инфраструктуры:
  - воздушная линия с самонесущими проводами наружного электросвещения
  - опора ж/б с двумя с/д светильниками по 100 Вт
  - опора ж/б с одним с/д светильником 50 Вт
  - демонтаж существующей опоры

14593-ППТ.ГМ.1			
2	Зам.	6-17	08.17
Изм.	Кол.	Лист № док.	Подпись Дата
Разраб.	Сунцова		08.17
Пров.	Шадрина		08.17
Зам.нач.	Ходырева		08.17
Основной чертёж планировки территории			
ГИП	Ворожеев	08.17	
Стация Лист Листов			
П 1 5			
© "Удмуртагражданпроект"			