

Моделирование транспортных потоков – Структура создания транспортной модели

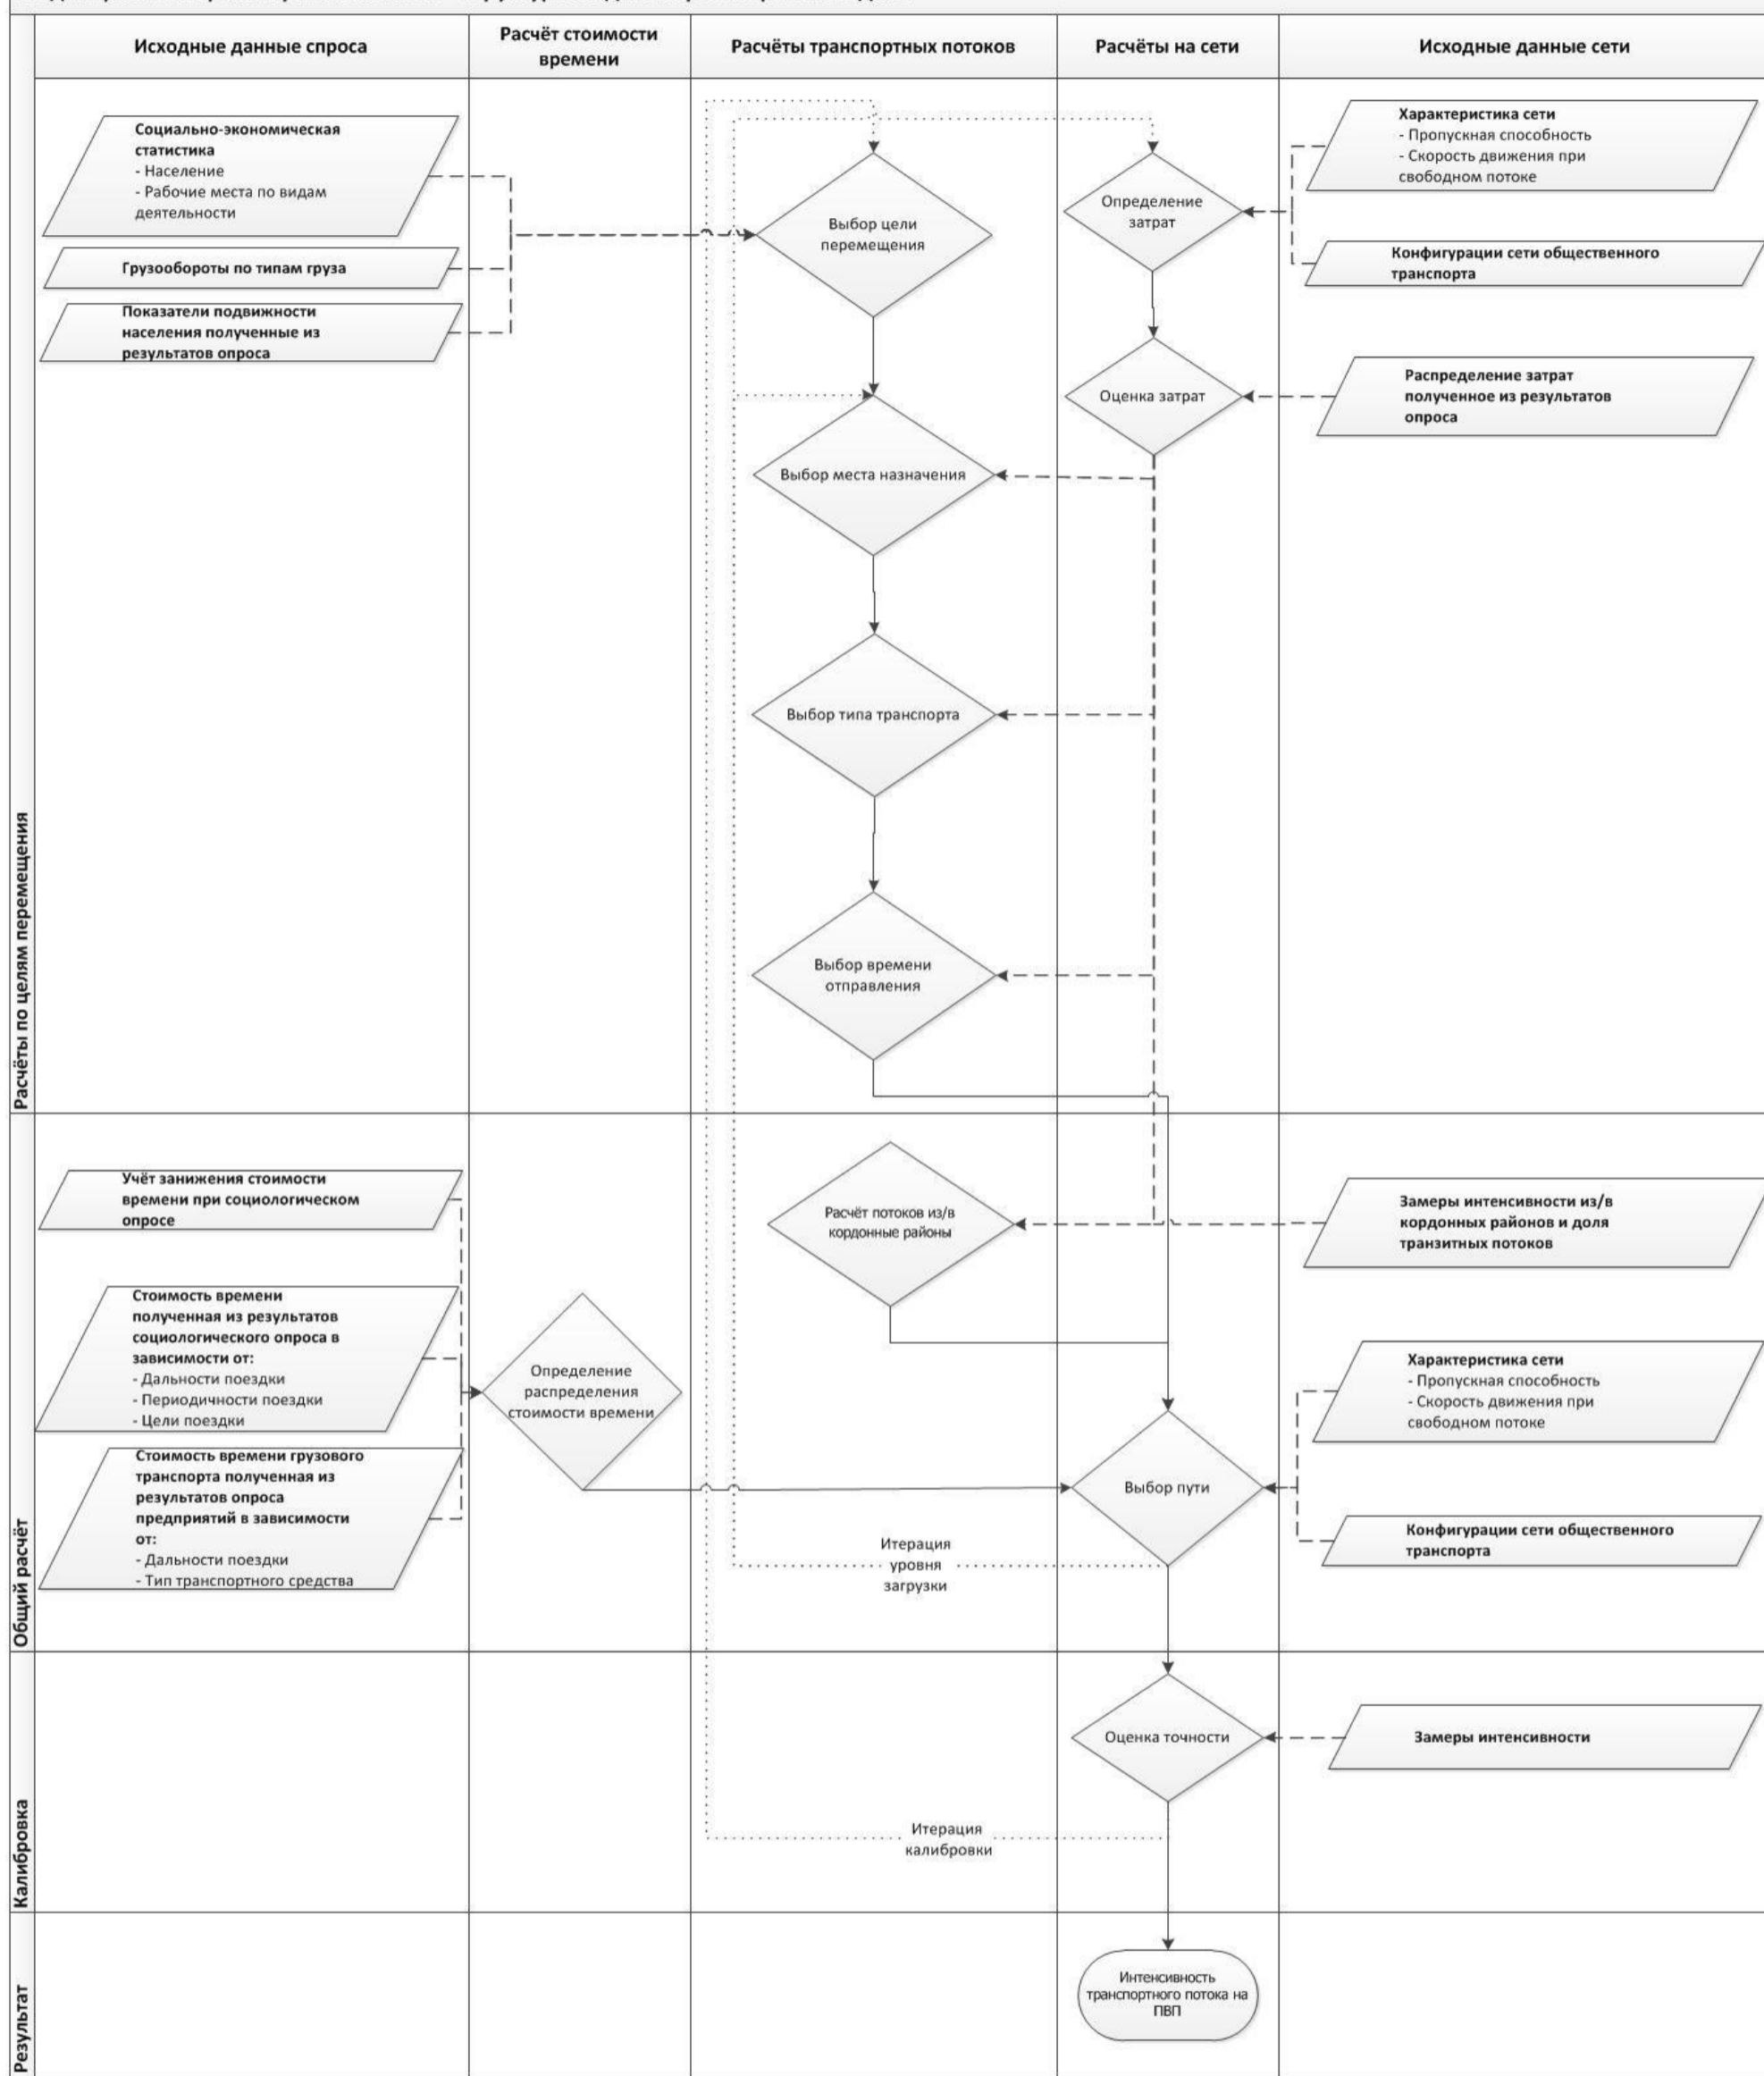


Рис. 1.6.1.2 Алгоритм создания транспортной модели

Изм. № Подпись и дата

Изм.	Кол.уч	Лист	№ док	Подпись	Дата
------	--------	------	-------	---------	------


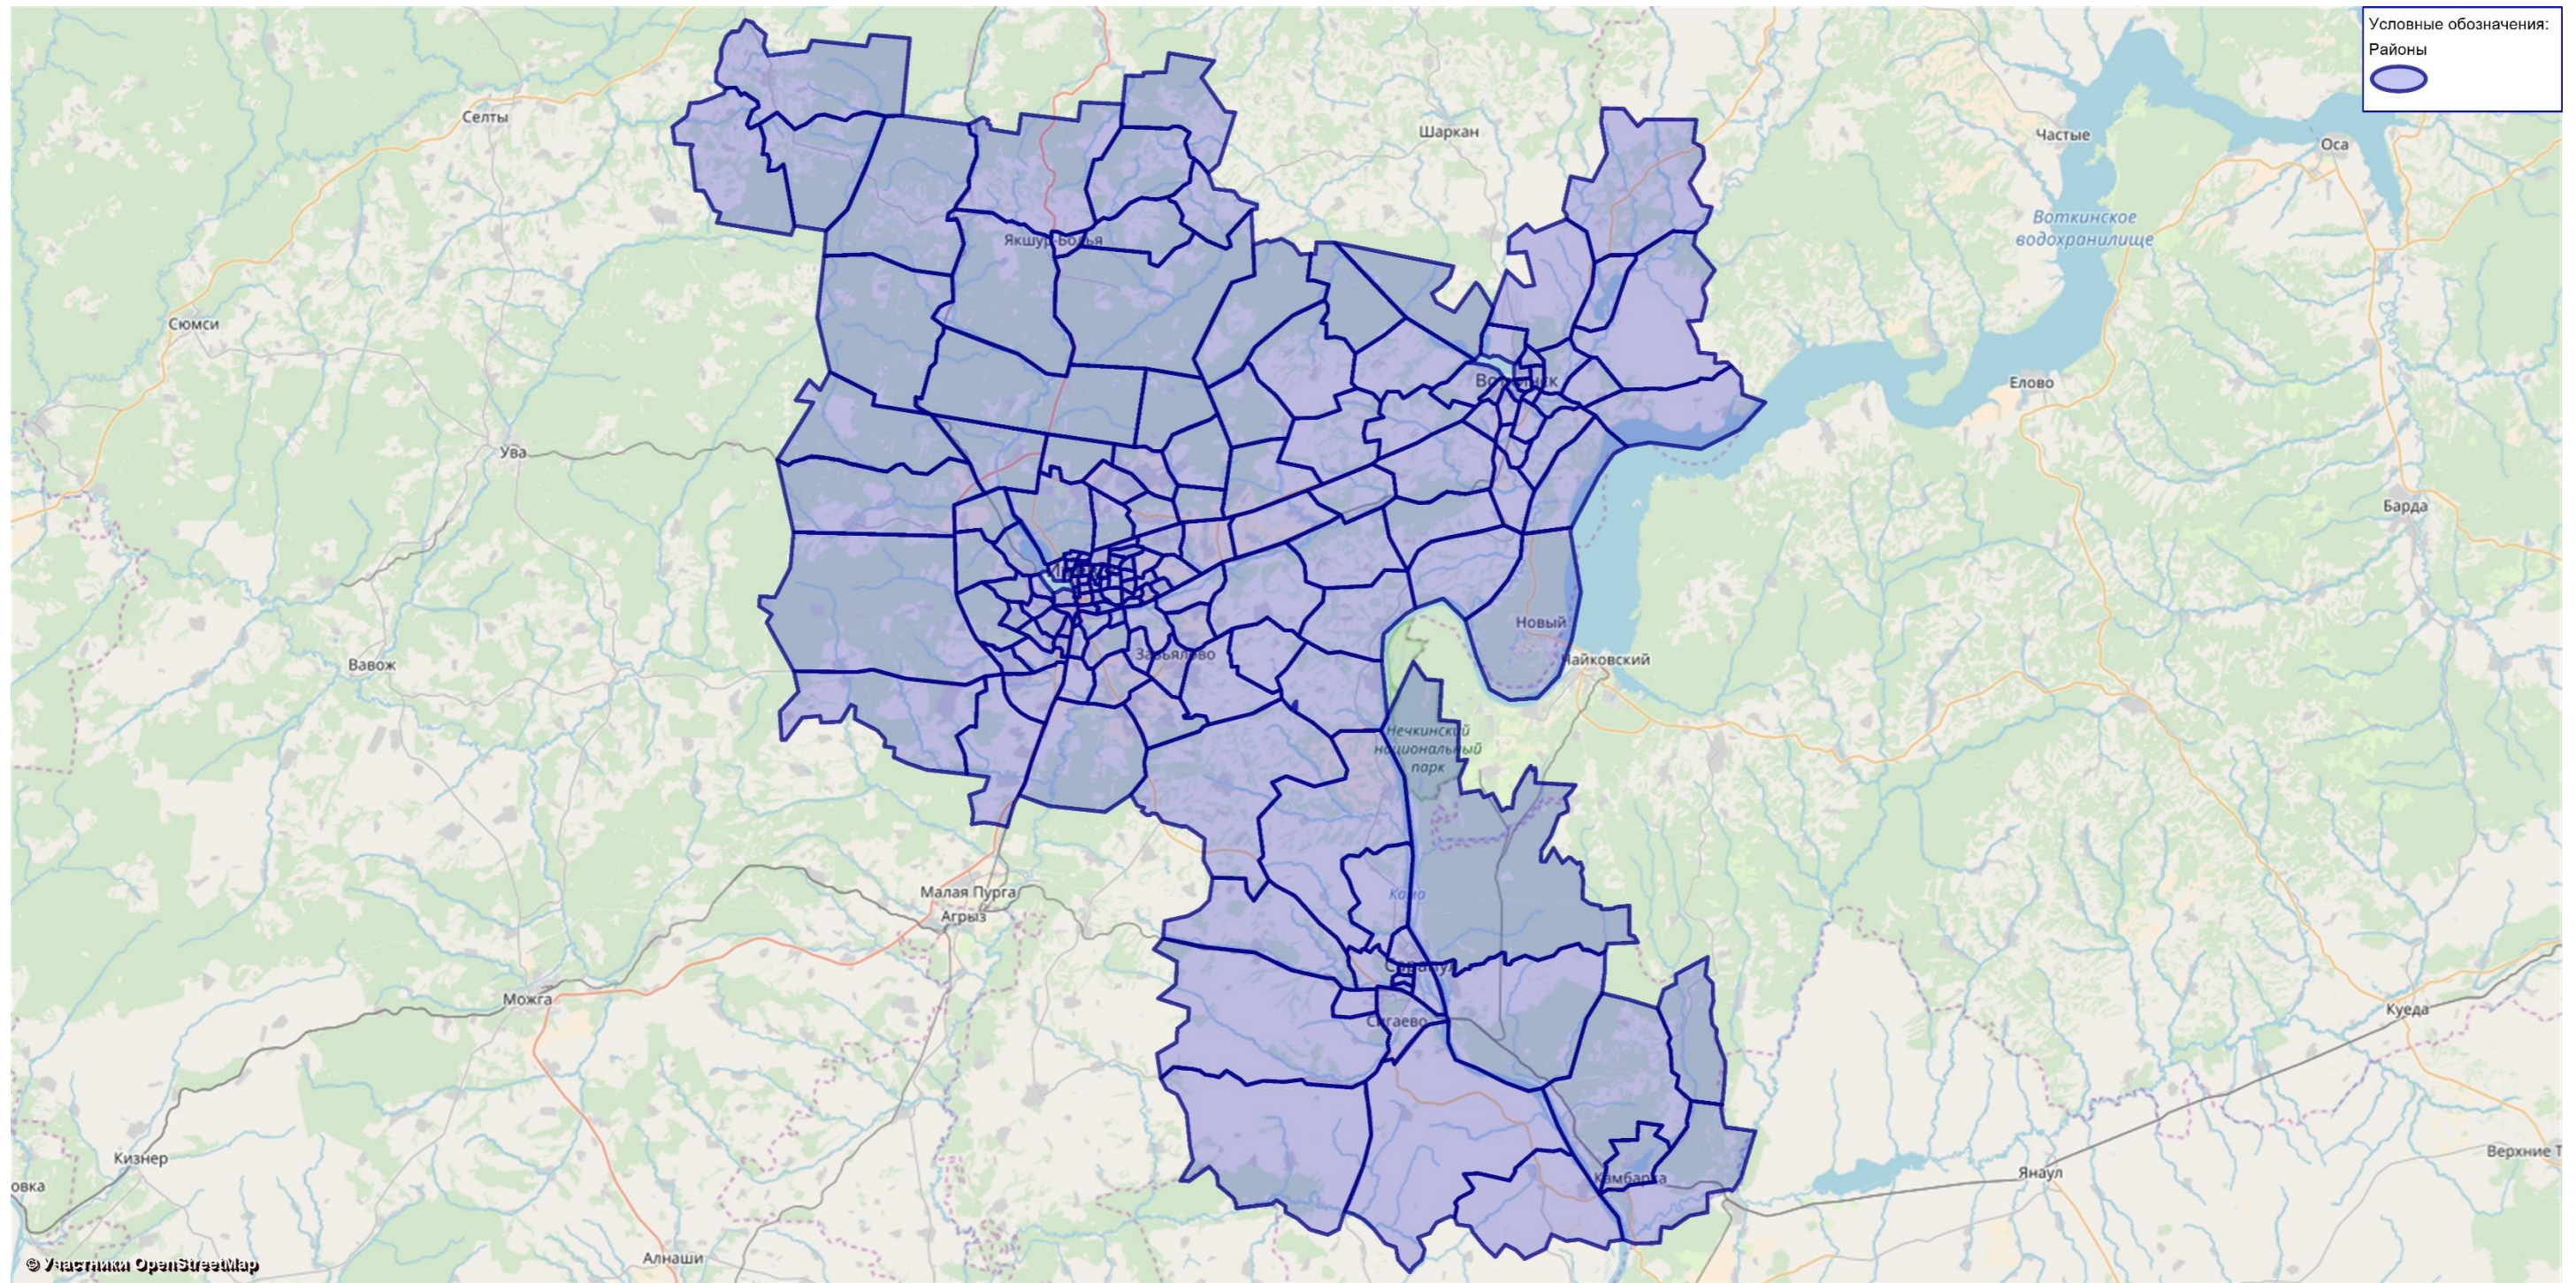


Рис. 1.6.4.1 Схема транспортного районирования

Инд подп
Подпись и дата
Взамен
инд.

Изм.	Кол.	Лист	№	Подпис	Дата

5-809-ПЗ


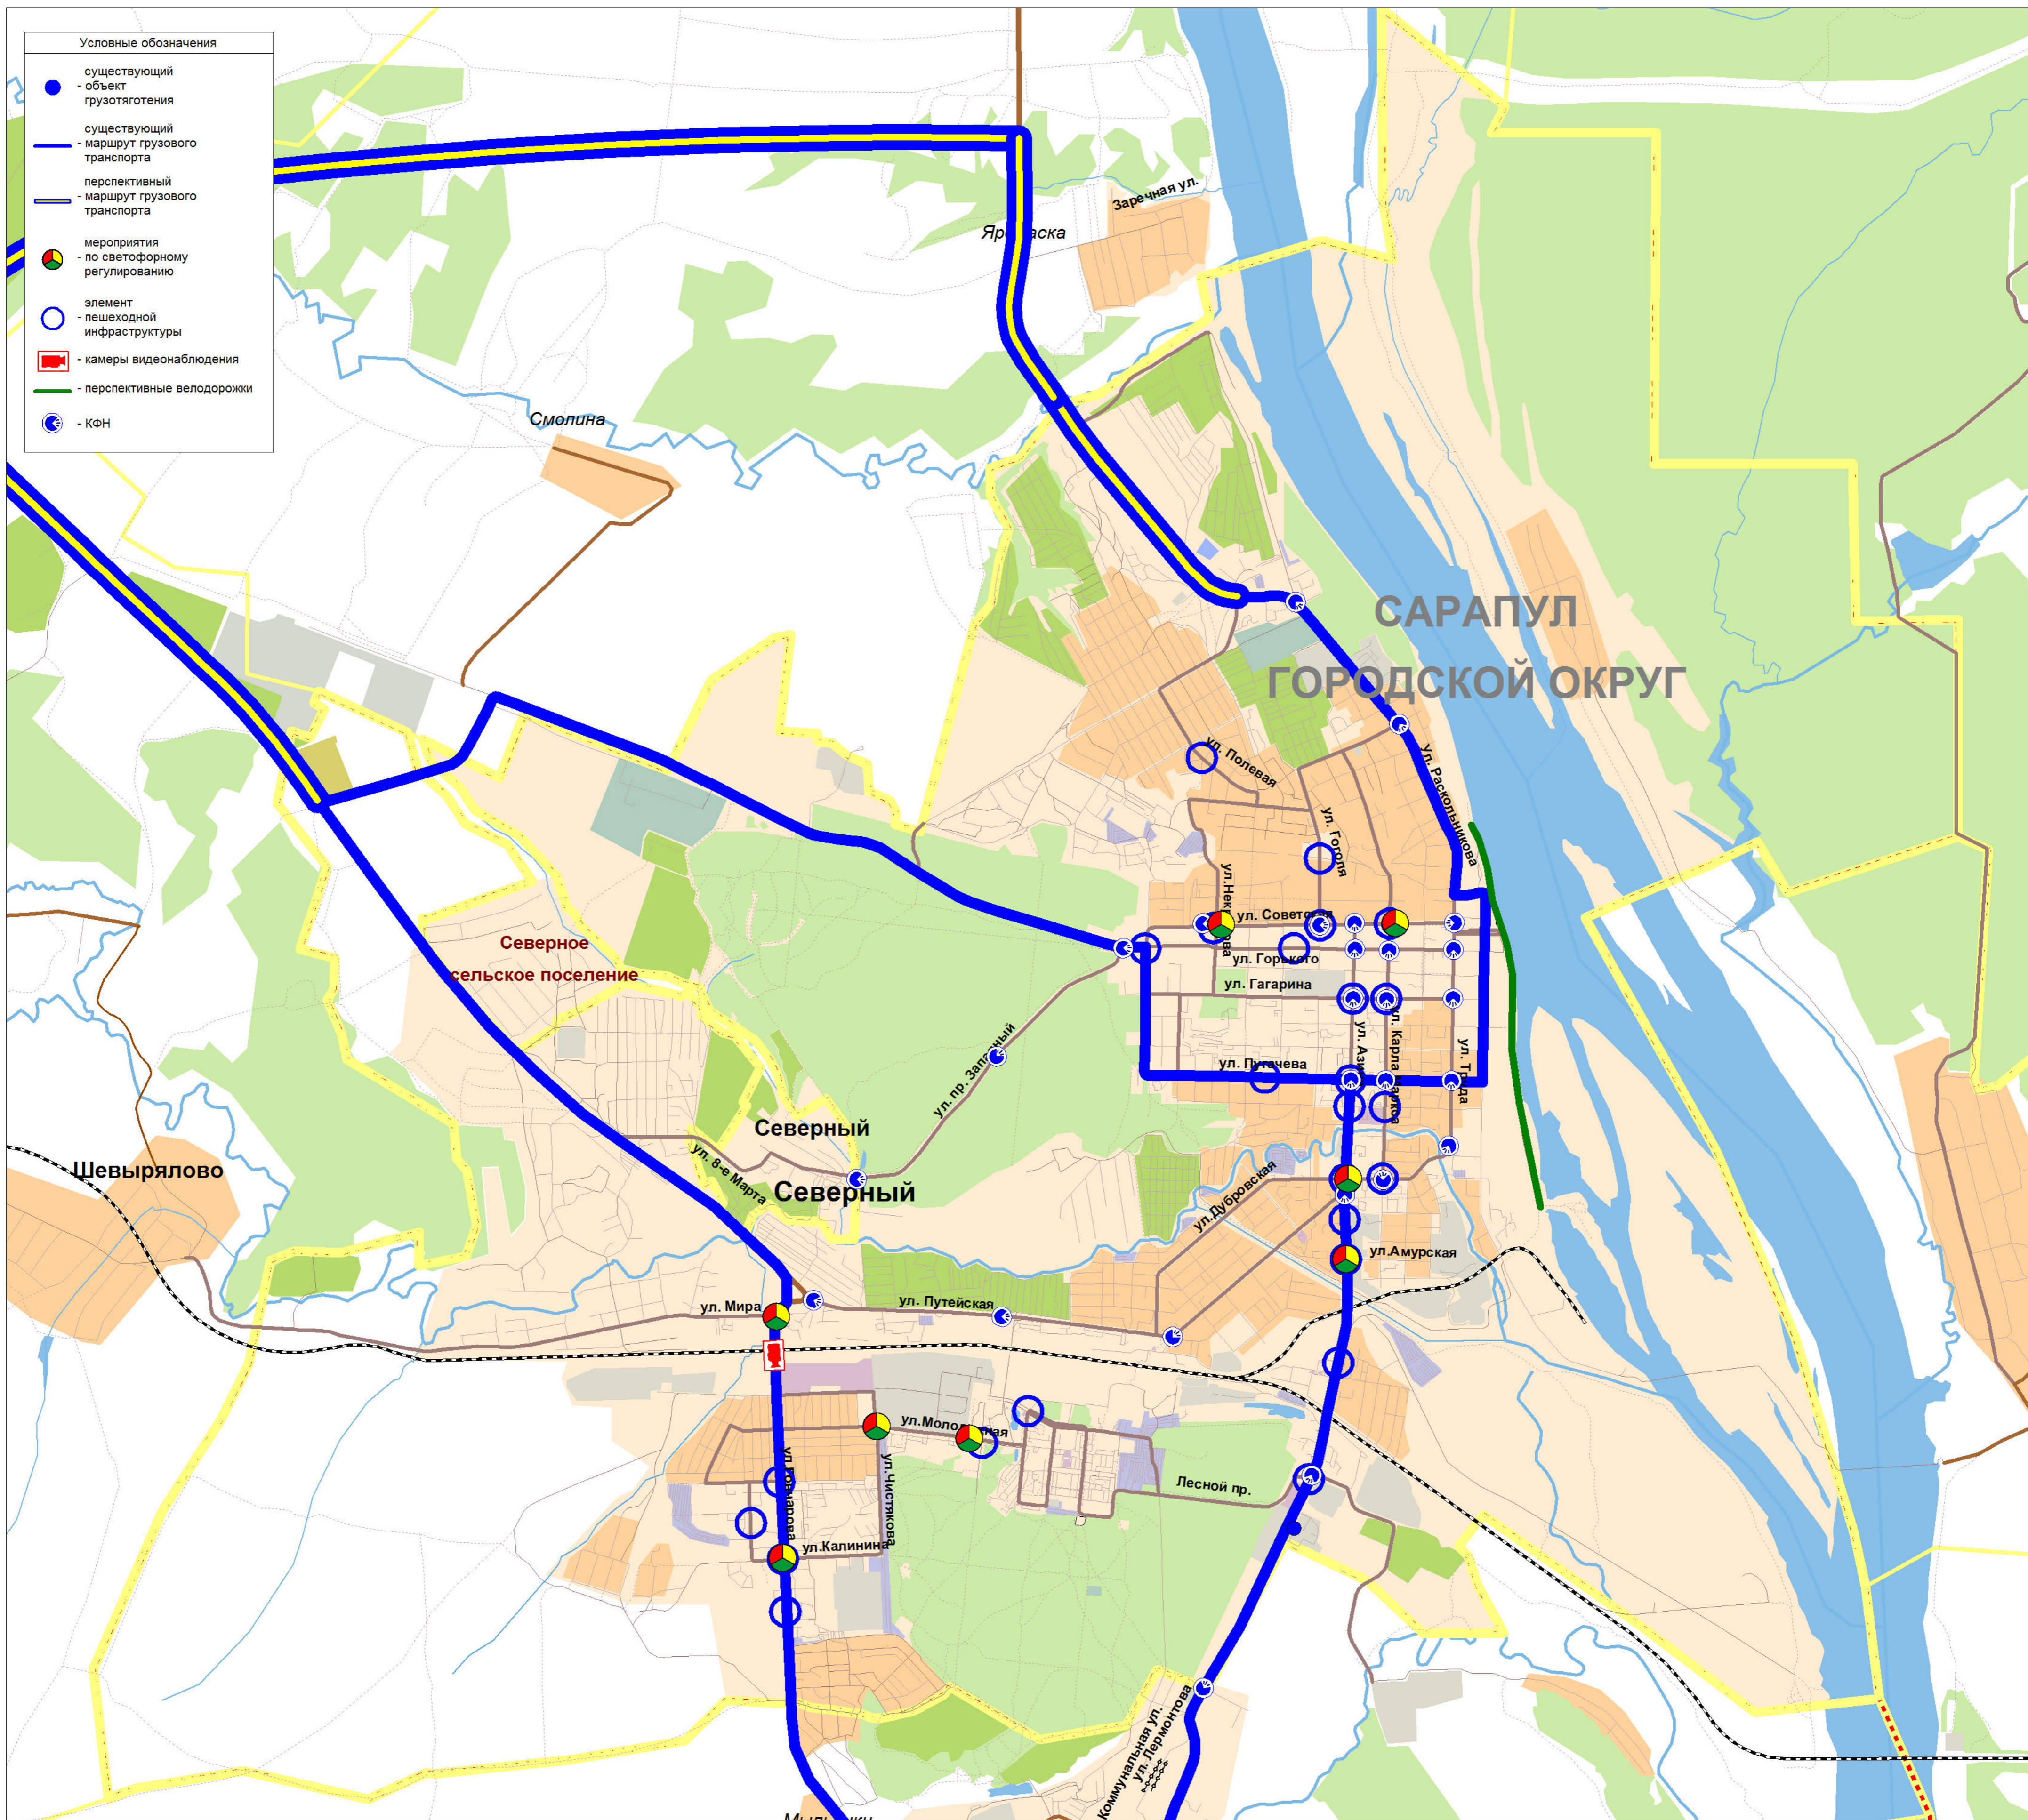


КАРТА-СХЕМА РАЗМЕЩЕНИЯ РЕКОНСТРУКТИВНО-ПЛАНИРОВОЧНЫХ МЕРОПРИЯТИЙ В Г. САРАПУЛЕ НА ПЕРИОД 2019-2041 ГГ.



СХЕМА МЕРОПРИЯТИЙ ПО РАЗВИТИЮ ТРАНСПОРТА ОБЩЕГО ПОЛЬЗОВАНИЯ И СОЗДАНИЮ ТРАНСПОРТНО-ПЕРЕСАДОЧНЫХ УЗЛОВ В Г. САРАПУЛЕ НА ПЕРИОД 2019-2041 ГГ.

№	Название мероприятия	Кол-во	Срок реализ.
Модернизация остановочных, конечных пунктов и станций			
-	Модернизация остановочных и конечных пунктов автобусов (по списку)	86	2019-2029
Развитие маршрутной сети			
1	Организация работы маршрутов водного транспорта в сообщении "Сарапул-Борок", "Сарапул-Ершовка-Симониха"	2	2024-2029
Развитие инфраструктуры центральной диспетчерской службы (ЦДС)			
2	Размещение видеоккомплексов ЦДС для контроля работы пассажирского транспорта, компл.	7	2024-2029
Создание транспортно-пересадочных узлов (ТПУ)			
T.1.1	Реконструкция остановочных пунктов ГПТ «Автовокзал» (ул. К. Маркса, ул. Пугачёва, ул. Азина) с обустройством доступных пешеходных путей между зданием вокзала и ОП для МГН	3	2020-2021
T.1.2	Проектирование, строительство и ввод в эксплуатацию ТПУ «Сарапул» со строительством нового автовокзала в периметре ж/д вокзала (ул. Кирпичная), транспортных и пешеходных коммуникаций: реконструкция ул. Кирпичная, строительство путепровода по ул. Транспортной.	1	2024-2041
T.2	Реконструкция остановочных пунктов ГПТ «Железнодорожный вокзал» (перенос от д. 80 по ул. Ленина к д. 2 по ул. Путьской), с обустройством доступных пешеходных путей между зданием вокзала для МГН	2	2020-2021

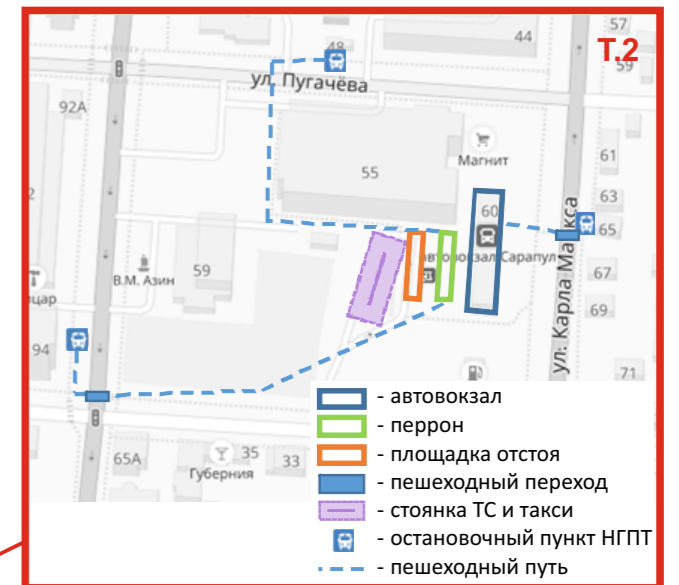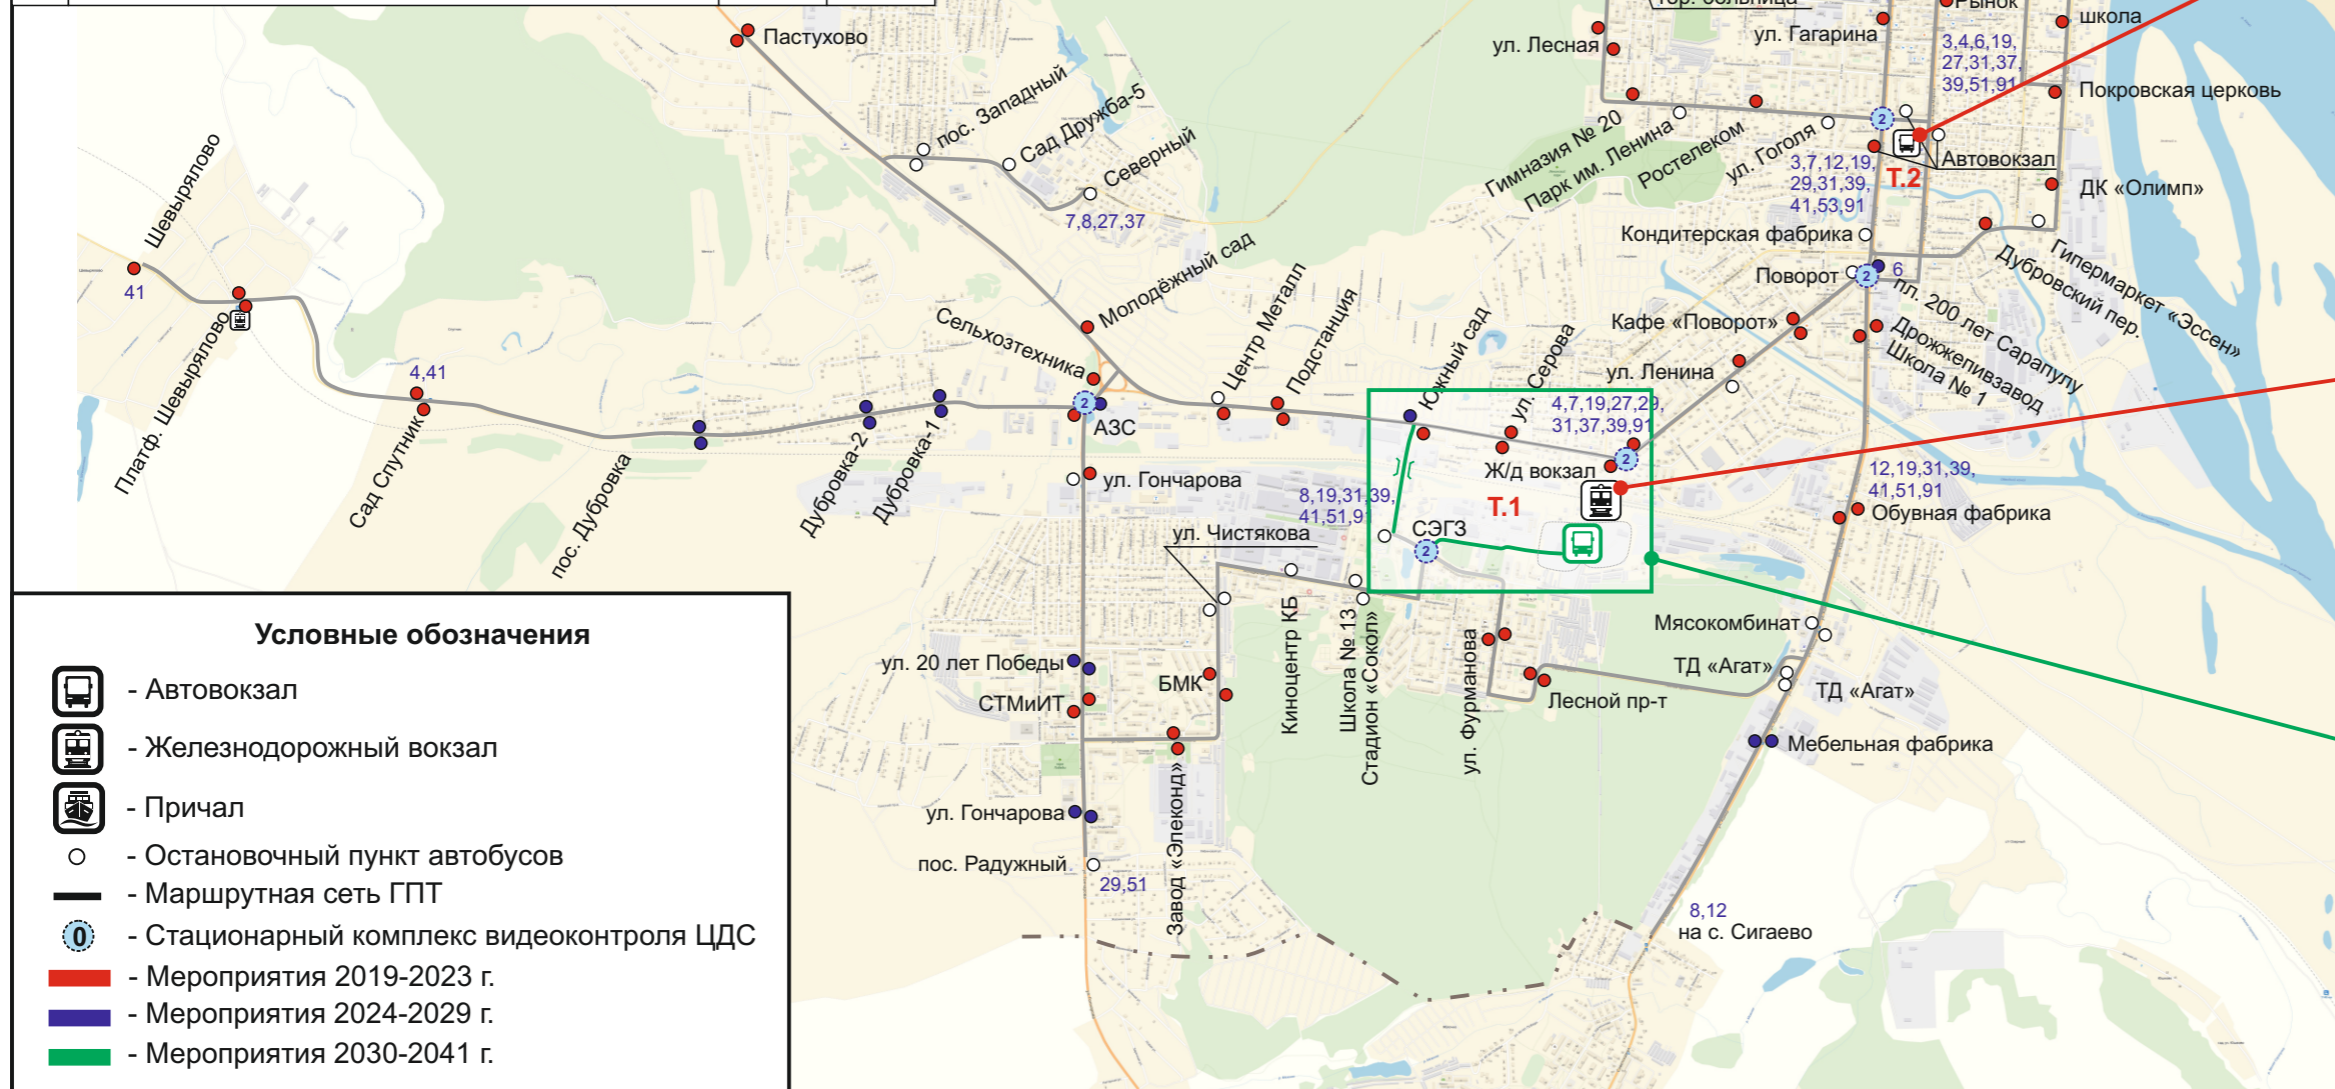

- Условные обозначения**
- Автовокзал
 - Железнодорожный вокзал
 - Причал
 - Остановочный пункт автобусов
 - Маршрутная сеть ГПТ
 - Стационарный комплекс видеоконтроля ЦДС
 - Мероприятия 2019-2023 г.
 - Мероприятия 2024-2029 г.
 - Мероприятия 2030-2041 г.